

ΕΦΗΜΕΡΙΣ ΤΗΣ ΚΥΒΕΡΝΗΣΕΩΣ
ΤΗΣ ΕΛΛΗΝΙΚΗΣ ΔΗΜΟΚΡΑΤΙΑΣ

ΕΝ ΑΘΗΝΑΙΣ ΤΗ 26 ΙΑΝΟΥΑΡΙΟΥ 1980 | ΤΕΥΧΟΣ ΤΕΤΑΡΤΟΝ | ΑΡΙΘΜΟΣ ΦΥΛΛΟΥ 45

ΠΕΡΙΕΧΟΜΕΝΑ

ΑΠΑΛΛΟΤΡΙΩΣΕΙΣ
ΑΠΟΦΑΣΕΙΣ

ΑΠΑΛΛΟΤΡΙΩΣΕΙΣ
ΑΠΟΦΑΣΕΙΣ

Ἀριθ. 3199 (1)

Περὶ κηρύξεως ὡς ἀναδασωτέας διακατεχομένης δασικῆς ἐκτάσεως στὴ θέση Καρυδιὰ ἢ Κόντιτο τοῦ Δήμου Ἀχαρνῶν, Ν. Ἀττικῆς.

Ο ΝΟΜΑΡΧΗΣ ΑΤΤΙΚΗΣ
ΔΙΑΜΕΡΙΣΜΑ ΑΝΑΤΟΛΙΚΗΣ ΑΤΤΙΚΗΣ

Σύμφωνα μέ :

1. Τὶς διατάξεις : α) τοῦ ἄρθρου 117 παρ. 3 τοῦ Συντάγματος τῆς Ἑλλάδος, β) τῶν ἄρθρων 188 - 205 τοῦ Ν.Δ. 86/69 «περὶ Δασικοῦ Κώδικος», γ) τοῦ Νόμου 3200/1955 «περὶ διοικητικῆς ἀποκεντρώσεως», σὲ συνδυασμὸ μὲ τὶς διατάξεις τοῦ Ν.Δ.532/1970 «περὶ συμπληρώσεως τῶν διατάξεων περὶ διοικητικῆς ἀποκεντρώσεως» καὶ τοῦ 7009/1970 Β. Δ/τος, ποὺ ἐκδόθηκε σὲ ἐκτέλεση αὐτοῦ.
2. Τὶς ἑξῆς διαταγὲς τοῦ Ὑπουργείου Γεωργίας : α) 88854/7483/ἐγκ. 104/1.10.75, β) 114812/2946/104/24.12.1975, γ) 10582/539/13.2.1976, δ) 215696/1451/9.5.1977.
3. Τὴν πρόταση ποὺ ὑποβλήθηκε μὲ τὴν 3693/9.10.79 ἀναφορὰ τοῦ ἁρμόδιου Δασαρχείου Πάρνηθας, σχετικὰ μὲ τὴν κήρυξη ὡς ἀναδασωτέας τῆς κατωτέρω δασικῆς ἐκτάσεως.
4. Τὴν ἀριθ. 30/29.8.79 γνωμοδότηση τῆς Φιλοδασικῆς Ἐπιτροπῆς τοῦ Διαμερίσματος Ἀνατολικῆς Ἀττικῆς.
5. Τὴν ἀριθ. 11/23.10.79 γνωμοδότηση τοῦ Τεχνικοῦ Συμβουλίου Δασῶν. Ἐπειδὴ ἡ ἔκταση χρειάζεται προστασία γιὰ τὴν ἀναδημιουργία τῆς δασικῆς βλαστήσεως ποὺ καταστράφηκε ὁλοσχερῶς ἀπὸ ἐκχέρσωση στὶς 15 - 18 Ἀπριλίου 1979, ἀποφασίζουμε :

Κηρύσσουμε ὡς ἀναδασωτέα μὲ σκοπὸ τὴν προστασία γιὰ τὴν ἐπανηδημιουργία τῆς δασικῆς βλαστήσεως ποὺ ἐκχερσώθηκε διακατεχομένη δασικὴ ἔκταση 300 μ2.

Ἡ ἔκταση αὐτή, ποὺ βρίσκεται στὴ θέση Καρυδιὰ ἢ Κόντιτο τῆς περιφερείας τοῦ Δήμου Ἀχαρνῶν, Νομοῦ Ἀττικῆς, καλυπτόταν ἀπὸ Πεύκα καὶ σχίνα καὶ καταστράφηκε ὁλοσχερῶς στὶς 15 - 18 Ἀπριλίου 1979. Σχετικὸ τὸ σχεδιάγραμμα μὲ κλίμακα 1:200, τὸ ὁποῖο ἀποτελεῖ ἀναπόσπαστο μέρος τῆς ἀποφάσεως αὐτῆς καὶ στὸ ὁποῖο ἡ ἔκταση φαίνεται μὲ τὰ στοιχεῖα Α.Β.Γ.Δ. καὶ μὲ ὅρια :

Ἀνατολικά : Μὲ δάσος σὲ 15μ.
Δυτικά : Ὁμοίως
Βόρεια : Ὁμοίως σὲ 20μ.
Νότια : Ὁμοίως

Ἡ ἀπόφαση αὐτὴ νὰ δημοσιευθεῖ στὴν Ἐφημερίδα τῆς Κυβερνήσεως.

Ἁγία Παρασκευή, 31 Ὀκτωβρίου 1979

Ὁ Ἀναπληρωτὴς Νομάρχης
ΝΙΚΗΤΑΣ Γ. ΚΩΒΑΙΟΣ

ΣΧΕΔΙΑΓΡΑΜΜΑ

Εκχερσωθείσης δασικής εκτάσεως εις θέσιν Καρούτ... κόνισο του διαμερίσματος δάσους Βαρυμπόμπης ... του Αναστασίου ... Αχαρνών με στοιχεία Α, Β, Γ, Δ, Α εκτάσεως ...300 μ2 περίπου ... πρότερον υπό ... χ. πεύκης

ΚΛΙΜΑΞ 1:200

Α Δάσος Β

20

Ανεγειρόμενο κτίσμα

15 μ.

Δάσος Δάσος

Δ Γ

Δάσος

Αγροτική οδός προς Πυροφυλάκιο Βαρυμπόμπης

οδός Θρακο-μακεδόνων ⟶ Βαρυμπόμπη

Εθεωρήθη
Αχαρναί 4 - Αυγ. 1979
ο Δασάρχης Πάρνηθος
... Μουρδάκης
Δασολόγος με ... βαθ...

Αχαρναί 20-6-79
ο Τεχ/γος Δασ/νίας

Αθανάσιος Γ. Σιούλας
Τεχνολόγος Δασοπονίας με 7ο Β.

ΠΡΟΣΑΡΤΑΤΑΙ
... 3187/79 ...
Δασικού Διαμερίσματος
... Ο ΔΙΕΥΘΥΝΤΗΣ ...
... ΜΙΣΙΟΣ
Δασολόγος με βαθμό 6ο

'Αριθ. 1876 (2)

Περὶ κηρύξεως ὡς ἀναδασωτέας δημόσιας δασικῆς ἐκτάσεως στὴ θέση «'Αλογάκια» τῆς Κοινότητας Μαριῶν, τοῦ Νομοῦ Ζακύνθου.

Ο ΝΟΜΑΡΧΗΣ ΖΑΚΥΝΘΟΥ

Σύμφωνα μέ :

1. Τὶς διατάξεις :

α) Τοῦ ἄρθρου 117 παρ. 3 τοῦ Συντάγματος τῆς 'Ελλάδος·
β) Τῶν ἄρθρων 188 - 205 τοῦ Ν.Δ.86/69 «περὶ Δασικοῦ Κώδικος».
γ) Τοῦ Νόμου 3200/1955 «περὶ διοικητικῆς ἀποκεντρώσεως», σὲ συνδυασμὸ μὲ τὶς διατάξεις τοῦ Ν.Δ.532/1970 «περὶ συμπληρώσεως τῶν διατάξεων περὶ διοικητικῆς ἀποκεντρώσεως» καὶ τοῦ 709/1970 Β.Δ/τος, ποὺ ἐκδόθηκε σὲ ἐκτέλεση αὐτοῦ.

2. Τὶς ἑξῆς διαταγὲς τοῦ 'Υπουργείου Γεωργίας :

α) 5684/499/έγκ. 48/11.2.71, 88854/7488/έγκ. 104/1.10.1975.
β) 114812/2946/έγκ. 154/29.12.75, 215696/1451/9.5.77
γ) 217606/1610/13.6.77, 204809/761/24.2.78 καὶ
δ) 173235/2090/3.7.79.

3. Τὴν προφορικὴ εἰσήγηση τοῦ Δ/ντῆ Δασῶν Ζακύνθου σχετικὰ μὲ τὴν κήρυξη ὡς ἀναδασωτέας τῆς κατωτέρω δασικῆς ἐκτάσεως, καὶ
4. Τόν, μὲ κλίμακα 1 : 50.000 χάρτη τῆς Νήσου Ζακύνθου, ὅπου ἔχει τοποθετηθεῖ ἡ παρακάτω ἀναδασωτέα ἔκταση.

'Επειδὴ ἡ ἔκταση χρειάζεται προστασία γιὰ τὴν ἐπαναδημιουργία τῆς δασικῆς βλαστήσεως ποὺ καταστράφηκε ὁλοσχερῶς ἀπὸ πυρκαγιὰ στὶς 6.3.1979, ἀποφασίζουμε :

Κηρύσσουμε ὡς ἀναδασωτέα, μὲ σκοπὸ τὴν προστασία γιὰ τὴν ἐπαναδημιουργία τῆς δασικῆς βλαστήσεως ποὺ κάηκε, δημόσια δασικὴ ἔκταση 15 στρέμματα.
'Η ἔκταση αὐτή, ποὺ βρίσκεται στὴ θέση 'Αλογάκια τῆς περιφέρειας τῆς Κοινότητας Μαριῶν Νομοῦ Ζακύνθου, καλυπτόταν ἀπὸ χαλέπιο πεύκη, μὲ ὑπόρροφο σχίνα, ρείκια, κ.λπ. καὶ καταστράφηκε ὁλοσχερῶς ἀπὸ πυρκαγιὰ ποὺ ἔγινε στὶς 6.3.1979.
Σχετικὸ τὸ σχεδιάγραμμα μὲ κλίμακα 1 : 50.000, τὸ ὁποῖο ἀποτελεῖ ἀναπόσπαστο μέρος τῆς ἀποφάσεως αὐτῆς καὶ στὸ ὁποῖο ἡ ἔκταση φαίνεται διαχωρισμένη μὲ ἐρυθρὲς γραμμὲς καὶ ἀριθμὸ 1. Τὰ δὲ ὅρια τῆς ἐκτάσεως εἶναι :

'Ανατολικά : 'Ατραπὸς καὶ ἐλαιόκτημα Νικολάου Κάρδαρη (ἐμπρηστοῦ)
Δυτικά : Μὴ καὲν πευκοδάσος
Βόρεια : Μὴ καὲν πευκοδάσος
Νότια : Μὴ καὲν πευκοδάσος.

'Η ἀπόφαση αὐτὴ νὰ δημοσιευθεῖ στὴν 'Εφημερίδα τῆς Κυβερνήσεως.

Ζάκυνθος, 15 Νοεμβρίου 1979

'Ο Νομάρχης
ΚΩΝ. ΤΑΣΣΟΠΟΥΛΟΣ

'Αριθ. 1877 (3)

Περὶ κηρύξεως ὡς ἀναδασωτέας δημόσιας δασικῆς ἐκτάσεως στὴ θέση Κέδρος - Μανδραοῦρι τῆς Κοινότητας Ἄνω Βολιμῶν, τοῦ Νομοῦ Ζακύνθου.

Ο ΝΟΜΑΡΧΗΣ ΖΑΚΥΝΘΟΥ

Σύμφωνα μέ :

1. Τὶς διατάξεις :
α) Τοῦ ἄρθρου 117 παρ. 3 τοῦ Συντάγματος τῆς 'Ελλάδος.
β) Τῶν ἄρθρων 188 - 205 τοῦ Ν.Δ.86/69 «περὶ Δασικοῦ Κώδικος».
γ) Τοῦ Νόμου 3200/1955 «περὶ διοικητικῆς ἀποκεντρώσεως», σὲ συνδυασμὸ μὲ τὶς διατάξεις τοῦ Ν.Δ.532/1970 «περὶ συμπληρώσεως τῶν διατάξεων περὶ διοικητικῆς ἀποκεντρώσεως» καὶ τοῦ 709/1970 Β.Δ/τος, ποὺ ἐκδόθηκε σὲ ἐκτέλεση αὐτοῦ.

2. Τὶς ἑξῆς διαταγὲς τοῦ 'Υπουργείου Γεωργίας :

α) 5684/499/έγκ. 48/11.2.71, 88854/7483/έγκ. 104/1.10.75
β) 114812/2946/έγκ. 154/23.12.75, 215696/1451/9.5.77
γ) 217606/1610/13.6.77, 204809/761/24.2.78 καὶ
δ) 173235/2090/3.7.79.

3. Τὴν προφορικὴ εἰσήγηση τοῦ Δ/ντῆ Δασῶν Ζακύνθου σχετικὰ μὲ τὴν κήρυξη ὡς ἀναδασωτέας τῆς κατωτέρω δασικῆς ἐκτάσεως, καὶ
4. Τὸν μὲ κλίμακα 1 : 50.000 χάρτη τῆς νήσου Ζακύνθου, ὅπου ἔχει τοποθετηθεῖ ἡ παρακάτω ἀναδασωτέα ἔκταση.

'Επειδὴ ἡ ἔκταση χρειάζεται προστασία γιὰ τὴν ἐπαναδημιουργία τῆς δασικῆς βλαστήσεως ποὺ καταστράφηκε ὁλοσχερῶς ἀπὸ πυρκαγιὰ στὶς 13 καὶ 14.8.1979, ἀποφασίζουμε :

Κηρύσσουμε ὡς ἀναδασωτέα, μὲ σκοπὸ τὴν προστασία γιὰ τὴν ἐπαναδημιουργία τῆς δασικῆς βλαστήσεως ποὺ κάηκε, δημόσια δασικὴ ἔκταση 600 στρέμματα, ἐκτὸς ἀπὸ καλλιέργειες. 'Η ἔκταση αὐτή, ποὺ βρίσκεται στὴ θέση Κέδρος - Μανδραοῦρι τῆς περιφέρειας τῆς Κοινότητας Ἄνω Βολιμῶν Νομοῦ Ζακύνθου, καλυπτόταν ἀπὸ κουμαριές, ρείκια, πουρνάρια, ἀφάνες, σχίνα κ.λπ. καὶ καταστράφηκε ὁλοσχερῶς ἀπὸ πυρκαγιὰ ποὺ ἔγινε στὶς 13 καὶ 14.8.1979.

Σχετικὸ τὸ σχεδιάγραμμα μὲ κλίμακα 1 : 50.000, τὸ ὁποῖο ἀποτελεῖ ἀναπόσπαστο μέρος τῆς ἀποφάσεως αὐτῆς καὶ στὸ ὁποῖο ἡ ἔκταση φαίνεται διαχωρισμένη μὲ ἐρυθρὲς γραμμὲς καὶ ἀριθμὸ 2. Τὰ ὅρια δὲ τῆς ἐκτάσεως αὐτῆς εἶναι :

'Ανατολικά : Μὲ ἄκαυτη δασικὴ ἔκταση καὶ ἀγροελαιοκτήματα
Δυτικά : Μὲ ἄκαυτη δασικὴ ἔκταση
Βόρεια : Μὲ ἄκαυτη δασικὴ ἔκταση
Νότια : Μὲ ἄκαυτη δασικὴ ἔκταση.

'Η ἀπόφαση αὐτὴ νὰ δημοσιευθεῖ στὴν 'Εφημερίδα τῆς Κυβερνήσεως.

Ζάκυνθος, 15 Νοεμβρίου 1979

'Ο Νομάρχης
ΚΩΝ. ΤΑΣΣΟΠΟΥΛΟΣ

'Αριθ. 1878 (4)

Περὶ κηρύξεως ὡς ἀναδασωτέας δημόσιας δασικῆς ἐκτάσεως στὴ θέση «Καθίσματα - Στενὰ» τῆς Κοινότητας 'Ορθονιῶν, τοῦ Νομοῦ Ζακύνθου.

Ο ΝΟΜΑΡΧΗΣ ΖΑΚΥΝΘΟΥ

Σύμφωνα μέ :

1. Τὶς διατάξεις :

α) Τοῦ ἄρθρου 117 παρ. 3 τοῦ Συντάγματος τῆς 'Ελλάδος.
β) Τῶν ἄρθρων 188-205 τοῦ Ν.Δ. 86/69 «περὶ Δασικοῦ Κώδικος».
γ) Τοῦ Νόμου 3200/1955 «περὶ διοικητικῆς ἀποκεντρώσεως», σὲ συνδυασμὸ μὲ τὶς διατάξεις τοῦ Ν.Δ. 532/1970 «περὶ συμπληρώσεως τῶν διατάξεων περὶ διοικητικῆς ἀποκεντρώσεως» καὶ τοῦ 709/1970 Β.Δ/τος, ποὺ ἐκδόθηκε σὲ ἐκτέλεση αὐτοῦ.

2. Τὶς ἑξῆς διαταγὲς τοῦ Ὑπουργείου Γεωργίας :

α) 5684/499/ἐγκ.48/11.2.71, 88854/7483/ἐγκ.104/1.10. 1975
β) 114812/2946/ἐγκ.154/23.12.75, 215696/1451/9.5.77
γ) 217606/1610/13.6.77, 204809/761/24.2.78 καὶ
δ) 173235/2090/3.7.79.

3. Τὴν προφορικὴ εἰσήγηση τοῦ Δ/ντῆ Δασῶν Ζακύνθου, σχετικὰ μὲ τὴν κήρυξη ὡς ἀναδασωτέας τῆς κατωτέρω δασικῆς ἐκτάσεως, καὶ
4. Τόν, μὲ κλίμακα 1 : 50.000 χάρτη τῆς νήσου Ζακύνθου, ὅπου ἔχει τοποθετηθεῖ ἡ παρακάτω ἀναδασωτέα ἔκταση.

Ἐπειδὴ ἡ ἔκταση χρειάζεται προστασία γιὰ τὴν ἐπαναδημιουργία τῆς δασικῆς βλαστήσεως ποὺ καταστράφηκε ὁλοσχερῶς ἀπὸ πυρκαγιὰ στὶς 14.8.79, ἀποφασίζουμε :

Κηρύσσουμε ὡς ἀναδασωτέα, μὲ σκοπὸ τὴν προστασία γιὰ τὴν ἐπαναδημιουργία τῆς δασικῆς βλαστήσεως ποὺ κάηκε, δημόσια (διακατεχόμενη) δασικὴ ἔκταση 250 στρέμματα.

Ἡ ἔκταση αὐτή, ποὺ βρίσκεται στὴ θέση «Καθίσματα - Στενὰ» τῆς περιφέρειας τῆς Κοινότητας Ὀρθονιῶν ,Ν. Ζακύνθου, καλυπτόταν ἀπὸ ρείκια, κουμαριές, σχίνα, πρίνους, κ.λπ., καὶ καταστράφηκε ὁλοσχερῶς ἀπὸ πυρκαγιὰ ποὺ ἔγινε στὶς 14.8.79.

Σχετικὸ τὸ σχεδιάγραμμα μὲ κλίμακα 1 : 50.000, τὸ ὁποῖο ἀποτελεῖ ἀναπόσπαστο μέρος τῆς ἀποφάσεως αὐτῆς καὶ στὸ ὁποῖο ἡ ἔκταση φαίνεται διαχωρισμένη μὲ ἐρυθρὲς γραμμὲς καὶ ἀριθμὸ 3.

Τὰ δὲ ὅρια τῆς ἐκτάσεως αὐτῆς εἶναι :

Ἀνατολικά : Ἄκαυτη δημοσία δασικὴ ἔκταση
Δυτικά : Ἐπίσης ἄκαυτη δασικὴ ἔκταση καὶ ἐκεῖθεν ἀγροκτήματα
Βόρεια : Ἀγροελαιοκτήματα κατοίκων Βολιμῶν
Νότια : Ἀγροκτήματα κατοίκων Ὀρθονιῶν.

Ἡ ἀπόφαση αὐτὴ νὰ δημοσιευθεῖ στὴν Ἐφημερίδα τῆς Κυβερνήσεως.

Ζάκυνθος, 15 Νοεμβρίου 1979

Ὁ Νομάρχης
ΚΩΝ. ΤΑΣΣΟΠΟΥΛΟΣ

Ἀριθ. 1879 (5)

Περὶ κηρύξεως ὡς ἀναδασωτέας δημόσιας δασικῆς ἐκτάσεως στὴ θέση «Γριπαρέϊκα» τῆς Κοινότητας Ἀναφωνήτριας, τοῦ Ν. Ζακύνθου.

Ο ΝΟΜΑΡΧΗΣ ΖΑΚΥΝΘΟΥ

Σύμφωνα μέ :

1. Τὶς διατάξεις :

α) Τοῦ ἄρθρου 117 παρ. 3 τοῦ Συντάγματος τῆς Ἑλλάδος.
β) Τῶν ἄρθρων 188-205 τοῦ Ν.Δ. 86/69 «περὶ Δασικοῦ Κώδικος».
γ) Τοῦ Νόμου 3200/1955 «περὶ διοικητικῆς ἀποκεντρώσεως», σὲ συνδυασμὸ μὲ τὶς διατάξεις τοῦ Ν.Δ. 532/1970 «περὶ συμπληρώσεως τῶν διατάξεων περὶ διοικητικῆς ἀποκεντρώσεως» καὶ τοῦ 709/1970 Β.Δ/τος, ποὺ ἐκδόθηκε σὲ ἐκτέλεση αὐτοῦ.

2. Τὶς ἑξῆς διαταγὲς τοῦ Ὑπουργείου Γεωργίας :

α) 5684/499/ἐγκ.48/11.2.71, 88854/7483/ἐγκ.104/1.10. 1975
β) 114812/2946/ἐγκ.154/23.12.75, 215696/1451/9.5.77
γ) 217606/1610/13.6.77, 204809/761/24.2.78 καὶ
δ) 173235/2090/3.7.79.

3. Τὴν προφορικὴ εἰσήγηση τοῦ Δ/ντῆ Δασῶν Ζακύνθου, σχετικὰ μὲ τὴν κήρυξη ὡς ἀναδασωτέας τῆς κατωτέρω δασικῆς ἐκτάσεως, καὶ
4. Τόν, μὲ κλίμακα 1 : 50.000 χάρτη τῆς νήσου Ζακύνθου ὅπου ἔχει τοποθετηθεῖ ἡ παρακάτω ἀναδασωτέα ἔκταση.

Ἐπειδὴ ἡ ἔκταση χρειάζεται προστασία γιὰ τὴν ἐπαναδημιουργία τῆς δασικῆς βλαστήσεως ποὺ καταστράφηκε ὁλοσχερῶς ἀπὸ πυρκαγιὰ στὶς 28.8.79, ἀποφασίζουμε :

Κηρύσσουμε ὡς ἀναδασωτέα, μὲ σκοπὸ τὴν προτασία γιὰ τὴν ἐπαναδημιουργία τῆς δασικῆς βλαστήσεως ποὺ κάηκε, δημόσια δασικὴ ἔκταση 300 στρέμματα, ἐκτὸς ἀπὸ τὶς καλλιέργειες.

Ἡ ἔκταση αὐτή, ποὺ βρίσκεται στὴ θέση Γριπαρέϊκα στὴ θέση τῆς περιφέρειας τῆς Κοινότητας Ἀναφωνήτριας, Ν. Ζακύνθου, καλυπτόταν ἀπὸ χαλέπιο πεύκη μὲ ὑπόρροφο ἀπὸ ἀείφυλλα-πλατύφυλλα καὶ καταστράφηκε ὁλοσχερῶς ἀπὸ πυρκαγιάποὺ ἔγινε στὶς 28.8.79.

Σχετικὸ τὸ σχεδιάγραμμα μὲ κλίμακα 1 :50.000, τὸ ὁποῖο ἀποτελεῖ ἀναπόσπαστο μέρος τῆς ἀποφάσεως αὐτῆς καὶ στὸ ὁποῖο ἡ ἔκταση φαίνεται διαχωρισμένη μὲ ἐρυθρὲς γραμμὲς καὶ ἀριθμὸ 4.

Τὰ δὲ ὅρια τῆς ἐκτάσεως αὐτῆς εἶναι :

Ἀνατολικά : Ἄκαυτο δάσος καὶ ἀγροκτήματα κατοίκων Ἀναφωνήτριας.
Δυτικά : Ἀγροκτήματα κατοίκων Ἀναφωνήτριας καὶ ἐκεῖθεν δρόμος.
Βόρεια : Ἀγροκτήματα κατοίκων Ἀναφωνήτριας.
Νότια : Ἄκαυτο πευκοδάσος, ἐκεῖθεν ἀγροὶ καὶ δρόμος Ἀναφωνήτριας - Μαριῶν.

Ἡ ἀπόφαση αὐτὴ νὰ δημοσιευθεῖ στὴν Ἐφημερίδα τῆς Κυβερνήσεως.

Ζάκυνθος, 15 Νομεβρίου 1979

Ὁ Νομάρχης
ΚΩΝ. ΤΑΣΣΟΠΟΥΛΟΣ

Ἀριθ. 1880 (6)

Περὶ κηρύξεως ὡς ἀναδασωτέας δημόσιας δασικῆς ἐκτάσεως στὴ θέση Τριλάγγαδα τῆς Κοινότητας Καταστάρίου τοῦ Νομοῦ Ζακύνθου.

Ο ΝΟΜΑΡΧΗΣ ΖΑΚΥΝΘΟΥ

Σύμφωνα μέ :

1. Τὶς διατάξεις :

α) Τοῦ ἄρθρου 117 παρ. 3 τοῦ Συντάγματος τῆς Ἑλλάδος.
β) Τῶν ἄρθρων 188-205 τοῦ Ν.Δ. 86/69 «περὶ Δασικοῦ Κώδικος».
γ) Τοῦ Νόμου 3200/1955 «περὶ διοικητικῆς ἀποκεντρώσεως», σὲ συνδυασμὸ μὲ τὶς διατάξεις τοῦ Ν.Δ. 532/1970 «περὶ συμπληρώσεως τῶν διατάξεων περὶ διοικητικῆς ἀποκεντρώσεως» καὶ τοῦ 709/1970 Β.Δ/τος, ποὺ ἐκδόθηκε σὲ ἐκτέλεση αὐτοῦ.

2. Τὶς ἑξῆς διαταγὲς τοῦ Ὑπουργείου Γεωργίας :

α) 5684/499/ἐγκ.48/11.2.71, 88854/7483/ἐγκ.104/1.10 1975
β) 114812/2946/ἐγκ.154/23.12.75, 215696/1451/9.5.77
γ) 217606/1610/13.6.77, 204809/761/24.2.78 καὶ
δ) 173235/2090/3.7.79.

3. Τὴν προφορικὴ εἰσήγηση τοῦ Δ/ντῆ Δασῶν Ζακύνθου, σχετικὰ μὲ τὴν κήρυξη ὡς ἀναδασωτέας τῆς κατωτέρω δασικῆς ἐκτάσεως, καὶ
4. Τόν, μὲ κλίμακα, 1 :50.000 χάρτη τῆς νήσου Ζακύνθου, ὅπου ἔχει τοποθετηθεῖ ἡ παρακάτω ἀναδασωτέα ἔκταση.

Ἐπειδὴ ἡ ἔκταση χρειάζεται προστασία γιὰ τὴν ἐπαναδημιουργία τῆς δασικῆς βλαστήσεως ποὺ καταστράφηκε ὁλοσχερῶς ἀπὸ πυρκαγιὰ στὶς 29.8.79, ἀποφασίζουμε :

Κηρύσσουμε ὡς ἀναδασωτέα, μὲ σκοπὸ τὴν προστασία γιὰ τὴν ἐπαναδημιουργία τῆς δασικῆς βλαστήσεως ποὺ κάηκε, δημόσια δασικὴ ἔκταση 15 στρέμματα.

Ἡ ἔκταση αὐτή, ποὺ βρίσκεται στὴ θέση Τριλάγγαδα τῆς περιφέρειας τῆς Κοινότητας Καταστάρίου, Νομοῦ Ζακύνθου, καλυπτόταν ἀπὸ σχίνα, κουμαριές, ρείκια, πρίνα, ἀφάνες, κ.λπ. καὶ καταστράφηκε ὁλοσχερῶς ἀπὸ πυρκαγιὰ ποὺ ἔγινε στὶς 29.8.79.

Σχετικὸ τὸ σχεδιάγραμμα μὲ κλίμακα : 1 : 50.000, τὸ ὁποῖο ἀποτελεῖ ἀναπόσπαστο μέρος τῆς ἀποφάσεως αὐτῆς καὶ στὸ ὁποῖο ἡ ἔκταση φαίνεται διαχωρισμένη μὲ ἐρυθρὲς γραμμὲς καὶ ἀριθμὸ 5.

Τὰ δὲ ὅρια τῆς ἐκτάσεως αὐτῆς εἶναι :

Ἀνατολικά : Ἄκαυτη δημόσια δασικὴ ἔκταση
Δυτικά : Ρεῦμα καὶ ἀπὸ ἐκεῖ ἄκαυτη καὶ παλιὰ καμμένη ἔκταση
Βόρεια : Ἄκαυτη δασικὴ ἔκταση καὶ ἀπὸ ἐκεῖ κτῆμα Χαρ. Γιατρᾶ
Νότια : Ἄκαυτη δημόσια δασικὴ ἔκταση.

Ἡ ἀπόφαση αὐτὴ νὰ δημοσιευθεῖ στὴν Ἐφημερίδα τῆς Κυβερνήσεως.

Ζάκυνθος, 15 Νοεμβρίου 1979

Ὁ Νομάρχης
ΚΩΝ. ΤΑΣΣΟΠΟΥΛΟΣ

Ἀριθ. 1881 (7)

Περὶ κηρύξεως ὡς ἀναδασωτέας δημόσιας δασικῆς ἐκτάσεως στὴ θέση Βαθύκοιλο τῆς Κοινότητας Ἁγίου Λέοντος, τοῦ Νομοῦ Ζακύνθου.

Ο ΝΟΜΑΡΧΗΣ ΖΑΚΥΝΘΟΥ

Σύμφωνα μέ :

1. Τὶς διατάξεις :

α) Τοῦ ἄρθρου 117 παρ. 3 τοῦ Συντάγματος τῆς Ἑλλάδος.
β) Τῶν ἄρθρων 188/205 τοῦ Ν.Δ.86/69 «περὶ Δασικοῦ Κώδικος».
γ) Τοῦ Νόμου 3200/1955 «περὶ διοικητικῆς ἀποκεντρώσεως», σὲ συνδυασμὸ μὲ τὶς διατάξεις τοῦ Ν.Δ.532/1970 «περὶ συμπληρώσεως τῶν διατάξεων περὶ διοικητικῆς ἀποκεντρώσεως» καὶ τοῦ 709/1970 Β.Δ/τος, ποὺ ἐκδόθηκε σὲ ἐκτέλεση αὐτοῦ.

2. Τὶς ἑξῆς διαταγὲς τοῦ Ὑπουργείου Γεωργίας :

α) 5684/499/ἐγκ. 48/11.2.71, 88854/7483/ἐγκ. 104/1.10.75
β) 114812/2946/ἐγκ. 154/23.12.75, 215696/1451/9.5.77
γ) 217606/1610/13.6.77, 204809/761/24.2.78 καὶ
δ) 173235/2090/3.7.79.

3. Τὴν προφορικὴ εἰσήγηση τοῦ Δ/ντῆ Δασῶν Ζακύνθου, σχετικὰ μὲ τὴν κήρυξη ὡς ἀναδασωτέας τῆς κατωτέρω δασικῆς ἐκτάσεως, καὶ
4. Τόν, μὲ κλίμακα, 1 : 50.000 χάρτη τῆς νήσου Ζακύνθου, ὅπου ἔχει τοποθετηθεῖ ἡ παρακάτω ἀναδασωτέα ἔκταση.

Ἐπειδὴ ἡ ἔκταση χρειάζεται προστασία γιὰ τὴν ἐπαναδημιουργία τῆς δασικῆς βλαστήσεως ποὺ καταστράφηκε ὁλοσχερῶς ἀπὸ πυρκαγιὰ στὶς 31.8.1979, ἀποφασίζουμε :

Κηρύσσουμε ὡς ἀναδασωτέα, μὲ σκοπὸ τὴν προστασία γιὰ τὴν ἐπαναδημιουργία τῆς δασικῆς βλαστήσεως ποὺ κάηκε, δημόσια δασικὴ ἔκταση 250 στρέμματα, ἐκτὸς ἀπὸ τὶς καλλιέργειες. Ἡ ἔκταση αὐτή, ποὺ βρίσκεται στὴ θέση Βαθύκοιλο τῆς περιφέρειας τῆς Κοινότητας Ἁγίου Λέοντος, Νομοῦ Ζακύνθου, καλυπτόταν ἀπὸ χαλέπιο πεύκη καὶ ρείκια, σχίνα, ἀφάνες, θυμάρια κ.λπ. καὶ καταστράφηκε ὁλοσχερῶς ἀπὸ πυρκαγιὰ ποὺ ἔγινε στὶς 31.8.1979.

Σχετικὸ τὸ σχεδιάγραμμα μὲ κλίμακα 1 : 50.000, τὸ ὁποῖο ἀποτελεῖ ἀναπόσπαστο μέρος τῆς ἀποφάσεως αὐτῆς καὶ στὸ ὁποῖο ἡ ἔκταση φαίνεται διαχωρισμένη μὲ ἐρυθρὲς γραμμὲς καὶ ἀριθμὸ 6. Τὰ δὲ ὅρια τῆς ἐκτάσεως αὐτῆς εἶναι :

Ἀνατολικά : Παλιὸ κάψαλο «Κατσαροῦ Λόρου»
Δυτικά : Ρεῦμα καὶ παλιὸ κάψαλο
Βόρεια : Κάψαλο «Καλόγριας» καὶ ἀγροελαιόκτημα Χρ. Κλάδη.
Νότια : Κάψαλο παλιὸ «Σκαφιδάκι».

Ἡ ἀπόφαση αὐτὴ νὰ δημοσιευθεῖ στὴν Ἐφημερίδα τῆς Κυβερνήσεως.

Ζάκυνθος, 15 Νοεμβρίου 1979

Ὁ Νομάρχης
ΚΩΝ. ΤΑΣΣΟΠΟΥΛΟΣ

Ἀριθ. 1882 (8)

Περὶ κηρύξεως ὡς ἀναδασωτέας δημόσιας δασικῆς ἐκτάσεως στὴ θέση Χόρτο τῆς Κοινότητας Ἁγίου Λέοντος, τοῦ Νομοῦ Ζακύνθου.

Ο ΝΟΜΑΡΧΗΣ ΖΑΚΥΝΘΟΥ

Σύμφωνα μὲ :

1. Τὶς διατάξεις :

α) Τοῦ ἄρθρ. 117 παρ. 3 τοῦ Συντάγματος τῆς Ἑλλάδος.
β) Τῶν ἄρθρων 188-205 τοῦ Ν.Δ. 86/69 «περὶ Δασικοῦ Κώδικος».
γ) Τοῦ Ν. 3200/1955 «περὶ διοικητικῆς ἀποκεντρώσεως» σὲ συνδυασμὸ μὲ τὶς διατάξεις τοῦ Ν.Δ. 532/1970 «περὶ συμπληρώσεως τῶν διατάξεως περὶ διοικητικῆς ἀποκεντρώσεως» καὶ τοῦ 709/1970 Β.Δ/τος, ποὺ ἐκδόθηκε σὲ ἐκτέλεση αὐτοῦ.

2. Τὶς ἑξῆς διαταγὲς τοῦ Ὑπουργείου Γεωργίας :

α) 5684/499/ἐγκ. 48/11.2.71, 88854/7483/ἐγκ. 104/1.10.75.
β) 114812/2946/ἐγκ. 154/23.12.75, 215696/1451/9.5.77.
γ) 217606/1610/13.6.77, 204809/761/24.2.78 καὶ
δ) 173235/2090/3.7.79.

3. Τὴν προφορικὴ εἰσήγηση τοῦ Δ/ντῆ Δασῶν Ζακύνθου, σχετικὰ μὲ τὴν κήρυξη ὡς ἀναδασωτέας τῆς κατωτέρω δασικῆς ἐκτάσεως.
4. Τόν, μὲ κλίμακα 1 : 50.000 χάρτη τῆς νήσου Ζακύνθου ὅπου ἔχει τοποθετεθεῖ ἡ παρακάτω ἀναδασωτέα ἔκταση.

Ἐπειδὴ ἡ ἔκταση χρειάζεται προστασία γιὰ τὴν ἐπαναδημιουργία τῆς δασικῆς βλαστήσεως ποὺ καταστράφηκε ὁλοσχερῶς ἀπὸ πυρκαγιὰ στὶς 24.9.79, ἀποφασίζουμε :

Κηρύσσουμε ὡς ἀναδασωτέα, μὲ σκοπὸ τὴν προστασία γιὰ τὴν ἐπαναδημιουργία τῆς δασικῆς βλαστήσεως ποὺ κάηκε, δημόσια δασικὴ ἔκταση 120 στρέμματα, ἐκτὸς ἀπὸ τὶς καλλιέργειες.

Ἡ ἔκταση αὐτή, ποὺ βρίσκεται στὴ θέση Χόρτο τῆς περιφέρειας τῆς Κοινότητας Ἁγίου Λέοντος, Ν. Ζακύνθου, καλυπτόταν ἀπὸ χαλέπιο πεύκη, ρείκια, κουμαριές, κλπ. καὶ καταστράφηκε ὁλοσχερῶς ἀπὸ πυρκαγιὰ ποὺ ἔγινε στὶς 24.9.79.

Σχετικὸ τὸ σχεδιάγραμμα μὲ κλίμακα 1 : 50.000, τὸ ὁποῖο ἀποτελεῖ ἀναπόσπαστο μέρος τῆς ἀποφάσεως αὐτῆς καὶ στὸ ὁποῖο ἡ ἔκταση φαίνεται διαχωρισμένη μὲ ἐρυθρὲς γραμμὲς καὶ ἀριθμὸ 7, τὰ δὲ ὅρια τῆς ἐκτάσεως αὐτῆς εἶναι :

Ἀνατολικά, Δυτικά, Βόρεια : Ἀγροελαιοκτήματα κατοίκων Ἁγίου Λέοντος.
Νότια : Ἄκαυτο πευκοδάσος, ἀγροελαιοκτήματα καὶ ἀγροτικὸς δρόμος.

Ἡ ἀπόφαση αὐτὴ νὰ δημοσιευθεῖ στὴν Ἐφημερίδα τῆς Κυβερνήσεως.

Ζάκυνθος, 15 Νοεμβρίου 1979

Ὁ Νομάρχης
ΚΩΝ. ΤΑΣΣΟΠΟΥΛΟΣ

Ἀριθ. 1883 (9)

Περὶ κηρύξεως ὡς ἀναδασωτέας δημόσιας δασικῆς ἐκτάσεως στὴ θέση Κλεισίδια τῆς Κοινότητας Κερίου, τοῦ Νομοῦ Ζακύνθου.

Ο ΝΟΜΑΡΧΗΣ ΖΑΚΥΝΘΟΥ

Σύμφωνα μέ :

1. Τὶς διατάξεις :

α) Τοῦ ἄρθρου 117 παρ. 3 τοῦ Συντάγματος τῆς Ἑλλάδος.
β) Τῶν ἄρθρων 188 - 205 τοῦ Ν.Δ.86/69 «περὶ Δασικοῦ Κώδικος».
γ) Τοῦ Νόμου 3200/1955 «περὶ διοικητικῆς ἀποκεντρώσεως», σὲ συνδυασμὸ μὲ τὶς διατάξεις τοῦ Ν.Δ.532/1970 «περὶ συμπληρώσεως τῶν διατάξεων περὶ διοικητικῆς ἀποκεντρώσεως» καὶ τοῦ 709/1970 Β.Δ/τος, ποὺ ἐκδόθηκε σὲ ἐκτέλεση αὐτοῦ.

2. Τὶς ἑξῆς διαταγὲς τοῦ Ὑπουργείου Γεωργίας :

α) 5684/499/ἐγκ. 48/11.2.1971, 88854/7483/ἐγκ. 104/1.10.75
β) 114812/2946/ἐγκ. 154/23.12.75, 215696/1451/9.5.77
γ) 217606/1610/13.6.77, 204809/761/24.2.78 καὶ
δ) 173235/2090/3.7.1979.

3. Τὴν προφορικὴ εἰσήγηση τοῦ Δ/ντῆ Δασῶν Ζακύνθου, σχετικὰ μὲ τὴν κήρυξη ὡς ἀναδασωτέας τῆς κατωτέρω δασικῆς ἐκτάσεως, καὶ

4. Τόν, μὲ κλίμακα, 1 : 50.000, χάρτη τῆς νήσου Ζακύνθου, ὅπου ἔχει τοποθετηθεῖ ἡ παρακάτω ἀναδασωτέα ἔκταση.

Ἐπειδὴ ἡ ἔκταση χρειάζεται προστασία γιὰ τὴν ἐπαναδημιουργία τῆς δασικῆς βλαστήσεως ποὺ καταστράφηκε ὁλοσχερῶς ἀπὸ πυρκαγιὰ στὶς 25.9.1979, ἀποφασίζουμε :

Κηρύσσουμε ὡς ἀναδασωτέα, μὲ σκοπὸ τὴν προστασία γιὰ τὴν ἐπαναδημιουργία τῆς δασικῆς βλαστήσεως ποὺ κάηκε, δημόσια δασική ἔκταση 220 στρέμματα, ἐκτὸς ἀπὸ τὶς καλλιέργειες.

Ἡ ἔκταση αὐτή, ποὺ βρίσκεται στὴ θέση Κλεισίδια τῆς περιφέρειας τῆς Κοινότητας Κερίου, Νομοῦ Ζακύνθου, καλυπτόταν ἀπὸ χαλέπιο πεύκη, ρείκια, κουμαριές, ἀσπάλαχτρα, κ.λπ. καὶ καταστράφηκε ὁλοσχερῶς ἀπὸ πυρκαγιὰ ποὺ ἔγινε στὶς 25.9.1979.

Σχετικὸ τὸ σχεδιάγραμα μὲ κλίμακα 1 : 50.000, τὸ ὁποῖο ἀποτελεῖ ἀναπόσπαστο μέρος τῆς ἀποφάσεως αὐτῆς καὶ στὸ ὁποῖο ἡ ἔκταση φαίνεται διαχωρισμένη μὲ ἐρυθρὲς γραμμὲς καὶ ἀριθμὸ 8. Τὰ δὲ ὅρια τῆς ἐκτάσεως αὐτῆς εἶναι :

Ἀνατολικά : Ἀγροκτήματα καὶ ἄκαυτο δάσος πεύκης
Δυτικά : Ἀγροκτήματα κατοίκων Κερίου
Βόρεια : Ἄκαυτο δάσος πεύκης
Νότια : Ἀγροκτήματα καὶ ἄκαυτο δάσος πεύκης.

Ἡ ἀπόφαση αὐτὴ νὰ δημοσιευθεῖ στὴν Ἐφημερίδα τῆς Κυβερνήσεως.

Ζάκυνθος, 15 Νοεμβρίου 1979

Ὁ Νομάρχης
ΚΩΝ. ΤΑΣΣΟΠΟΥΛΟΣ

Ἀριθ. 1884 (10)

Περὶ κηρύξεως ὡς ἀναδασωτέας δημόσιας δασικῆς ἐκτάσεως στὴ θέση Κοῖλο τῆς Κοινότητας Ἔξω Χώρας, τοῦ Νομοῦ Ζακύνθου.

Ο ΝΟΜΑΡΧΗΣ ΖΑΚΥΝΘΟΥ

Σύμφωνα μέ :

1. Τὶς διατάξεις :

α) Τοῦ ἄρθρου 117 παρ. 3 τοῦ Συντάγματος τῆς Ἑλλάδος.
β) Τῶν ἄρθρων 188 - 205 τοῦ Ν.Δ.86/69 «περὶ Δασικοῦ Κώδικος».
γ) Τοῦ Νόμου 3200/1955 «περὶ διοικητικῆς ἀποκεντρώσεως», σὲ συνδυασμὸ μὲ τὶς διατάξεις τοῦ Ν.Δ.532/1970 «περὶ συμπληρώσεως τῶν διατάξεων περὶ διοικητικῆς ἀποκεντρώσεως» καὶ τοῦ 709/1970 Β.Δ/τος, ποὺ ἐκδόθηκε σὲ ἐκτέλεση αὐτοῦ.

2. Τὶς ἑξῆς διαταγὲς τοῦ Ὑπουργείου Γεωργίας :

α) 5684/499/ἐγκ. 48/11.2.71, 88854/7483/ἐγκ. 104/1.10.1975.
β) 114812/2946/ἐγκ. 154/23.12.75, 215696/1451/9.5.77
γ) 217606/1610/13.6.77, 204809/761/24.2.78 καὶ
δ) 173235/2090/3.7.1979.

3. Τὴν προφορικὴ εἰσήγηση τοῦ Δ/ντῆ Δασῶν Ζακύνθου, σχετικὰ μὲ τὴν κήρυξη ὡς ἀναδασωτέας τῆς κατωτέρω δασικῆς ἐκτάσεως, καὶ

4. Τόν, μὲ κλίμακα, 1 : 50.000 χάρτη τῆς νήσου Ζακύνθου, ὅπου ἔχει τοποθετηθεῖ ἡ παρακάτω ἀναδασωτέα ἔκταση.

Ἐπειδὴ ἡ ἔκταση χρειάζεται προστασία γιὰ τὴν ἐπαναδημιουργία τῆς δασικῆς βλαστήσεως ποὺ καταστράφηκε ὁλοσχερῶς ἀπὸ πυρκαγιὰ στὶς 27.9.1979, ἀποφασίζουμε :

Κηρύσσουμε ὡς ἀναδασωτέα, μὲ σκοπὸ τὴν προστασία γιὰ τὴν ἐπαναδημιουργία τῆς δασικῆς βλαστήσεως ποὺ κάηκε, δημόσια δασικὴ ἔκταση 300 στρέμματα.

Ἡ ἔκταση αὐτή, βρίσκεται στὴ θέση Κοῖλο τῆς περιφέρειας τῆς Κοινότητας Ἔξω Χώρας, Νομοῦ Ζακύνθου, καλυπτόταν ἀπὸ Χαλέπιο πεύκη μὲ ὑπόρροφο ἐξ ἀειφύλλων πλατυφύλλων καὶ καταστράφηκε ὁλοσχερῶς ἀπὸ πυρκαγιὰ ποὺ ἔγινε στὶς 27.9.1979.

Σχετικὸ τὸ σχεδιάγραμμα μὲ κλίμακα 1 : 50.000, τὸ ὁποῖο ἀποτελεῖ ἀναπόσπαστο μέρος τῆς ἀποφάσεως αὐτῆς καὶ στὸ ὁποῖο ἡ ἔκταση φαίνεται διαχωρισμένη μὲ ἐρυθρὲς γραμμὲς καὶ ἀριθμὸ 9. Τὰ δὲ ὅρια τῆς ἐκτάσεως αὐτῆς εἶναι :

Ἀνατολικά : Ἄκαυτο δάσος πεύκης
Δυτικά : Ἄκαυτο δάσος πεύκης καὶ ἀγρὸς Νικ. Ξένου καὶ ἄλλων
Βόρεια : Ἀγροελαιοκτήματα καὶ ἐκεῖθεν ἄκαυτο δάσος πεύκης
Νότια : Ἀγροελαιοκτήματα καὶ ἄκαυτο δάσος πεύκης.

Ἡ ἀπόφαση αὐτὴ νὰ δημοσιευθεῖ στὴν Ἐφημερίδα τῆς Κυβερνήσεως.

Ζάκυνθος, 15 Νοεμβρίου 1979

Ὁ Νομάρχης
ΚΩΝ. ΤΑΣΣΟΠΟΥΛΟΣ

Ἀριθ. 1885 (11)

Περὶ κηρύξεως ὡς ἀναδασωτέας δημόσιας δασικῆς ἐκτάσεως στὴ θέση Ρομπόλες τῆς Κοινότητας Ἁγίου Λέοντος, τοῦ Νομοῦ Ζακύνθου.

Ο ΝΟΜΑΡΧΗΣ ΖΑΚΥΝΘΟΥ

Σύμφωνα μέ :

1. Τὶς διατάξεις :

α) Τοῦ ἄρθρου 117 παρ. 3 τοῦ Συντάγματος τῆς Ἑλλάδος.

β) Τῶν ἄρθρων 188 - 205 τοῦ Ν.Δ.86/69 «περὶ Δασικοῦ Κώδικος».

γ) Τοῦ Νόμου 3200/1955 «περὶ διοικητικῆς ἀποκεντρώσεως», σὲ συνδυασμὸ μὲ τὶς διατάξεις τοῦ Ν.Δ.532/1970 «περὶ συμπληρώσεως τῶν διατάξεων περὶ διοικητικῆς ἀποκεντρώσεως» καὶ τοῦ 709/1970 Β.Δ/τος, ποὺ ἐκδόθηκε σὲ ἐκτέλεση αὐτοῦ.

2. Τὶς ἑξῆς διαταγὲς τοῦ Ὑπουργείου Γεωργίας :

α) 5684/499/ἐγκ. 48/11.2.71, 88854/7488/ἐγκ. 104/1.10.75

β) 114812/2946/ἐγκ. 154/23.12.75, 215696/1451/9.5.77

γ) 217606/1610/13.6.77, 204809/761/24.2.78 καὶ

δ) 173235/2090/3.7.79.

3. Τὴν προφορικὴ εἰσήγηση τοῦ Δ/ντῆ Δασῶν Ζακύνθου, σχετικὰ μὲ τὴν κήρυξη ὡς ἀναδασωτέας τῆς κατωτέρω δασικῆς ἐκτάσεως, καὶ

4. Τὸν μὲ κλίμακα 1 : 50.000 χάρτη τῆς νήσου Ζακύνθου, ὅπου ἔχει τοποθετηθεῖ ἡ παρακάτω ἀναδασωτέα ἔκταση.

Ἐπειδὴ ἡ ἔκταση χρειάζεται προστασία γιὰ τὴν ἐπαναδημιουργία τῆς δασικῆς βλαστήσεως ποὺ καταστράφηκε ὁλοσχερῶς ἀπὸ πυρκαγιὰ στὶς 29.9.79, ἀποφασίζουμε :

Κηρύσσουμε ὡς ἀναδασωτέα, μὲ σκοπὸ τὴν προστασία γιὰ τὴν ἐπαναδημιουργία τῆς δασικῆς βλαστήσεως ποὺ κάηκε, δημόσια δασικὴ ἔκταση 40 στρέμματα, ἐκτὸς ἀπὸ καλλιέργειες.

Ἡ ἔκταση αὐτή, ποὺ βρίσκεται στὴ θέση Ρομπόλες τῆς περιφέρειας τῆς Κοινότητας Ἁγίου Λέοντος, Νομοῦ Ζακύνθου, καλυπτόταν ἀπὸ χαλέπιο πεύκη μὲ ὑπόρροφο ἀειφύλλων πλατυφύλλων (σχίνα, ρείκια, ἀφάνες κ.λπ.) καὶ καταστράφηκε ὁλοσχερῶς ὁ ὑπόρροφος ἀπὸ πυρκαγιὰ ποὺ ἔγινε στὶς 29 καὶ 30.9.1979.

Σχετικὸ τὸ σχεδιάγραμμα μὲ κλίμακα 1 : 50.000, τὸ ὁποῖο ἀποτελεῖ ἀναπόσπαστο μέρος τῆς ἀποφάσεως αὐτῆς καὶ στὸ ὁποῖο ἡ ἔκταση φαίνεται διαχωρισμένη ἀπὸ ἐρυθρὲς γραμμὲς καὶ ἀριθμὸ 10. Τὰ δὲ ὅρια τῆς ἐκτάσεως αὐτῆς εἶναι :

Ἀνατολικά : Ἄκαυτο δάσος πεύκης καὶ ρεύματα

Δυτικά : Ἄκαυτο δάσος πεύκης καὶ ἐκεῖθεν ἁμαξητὸς δρόμος


Βόρεια : Ἄκαυτο δάσος χαλεπίου πεύκης

Νότια : Ἄκαυτο δάσος χαλεπίου πεύκης καὶ ἁμαξητὸς δρόμος.

Ἡ ἀπόφαση αὐτὴ νὰ δημοσιευθεῖ στὴν Ἐφημερίδα τῆς Κυβερνήσεως.


Ζάκυνθος, 15 Νοεμβρίου 1979

Ὁ Νομάρχης
ΚΩΝ. ΤΑΣΣΟΠΟΥΛΟΣ

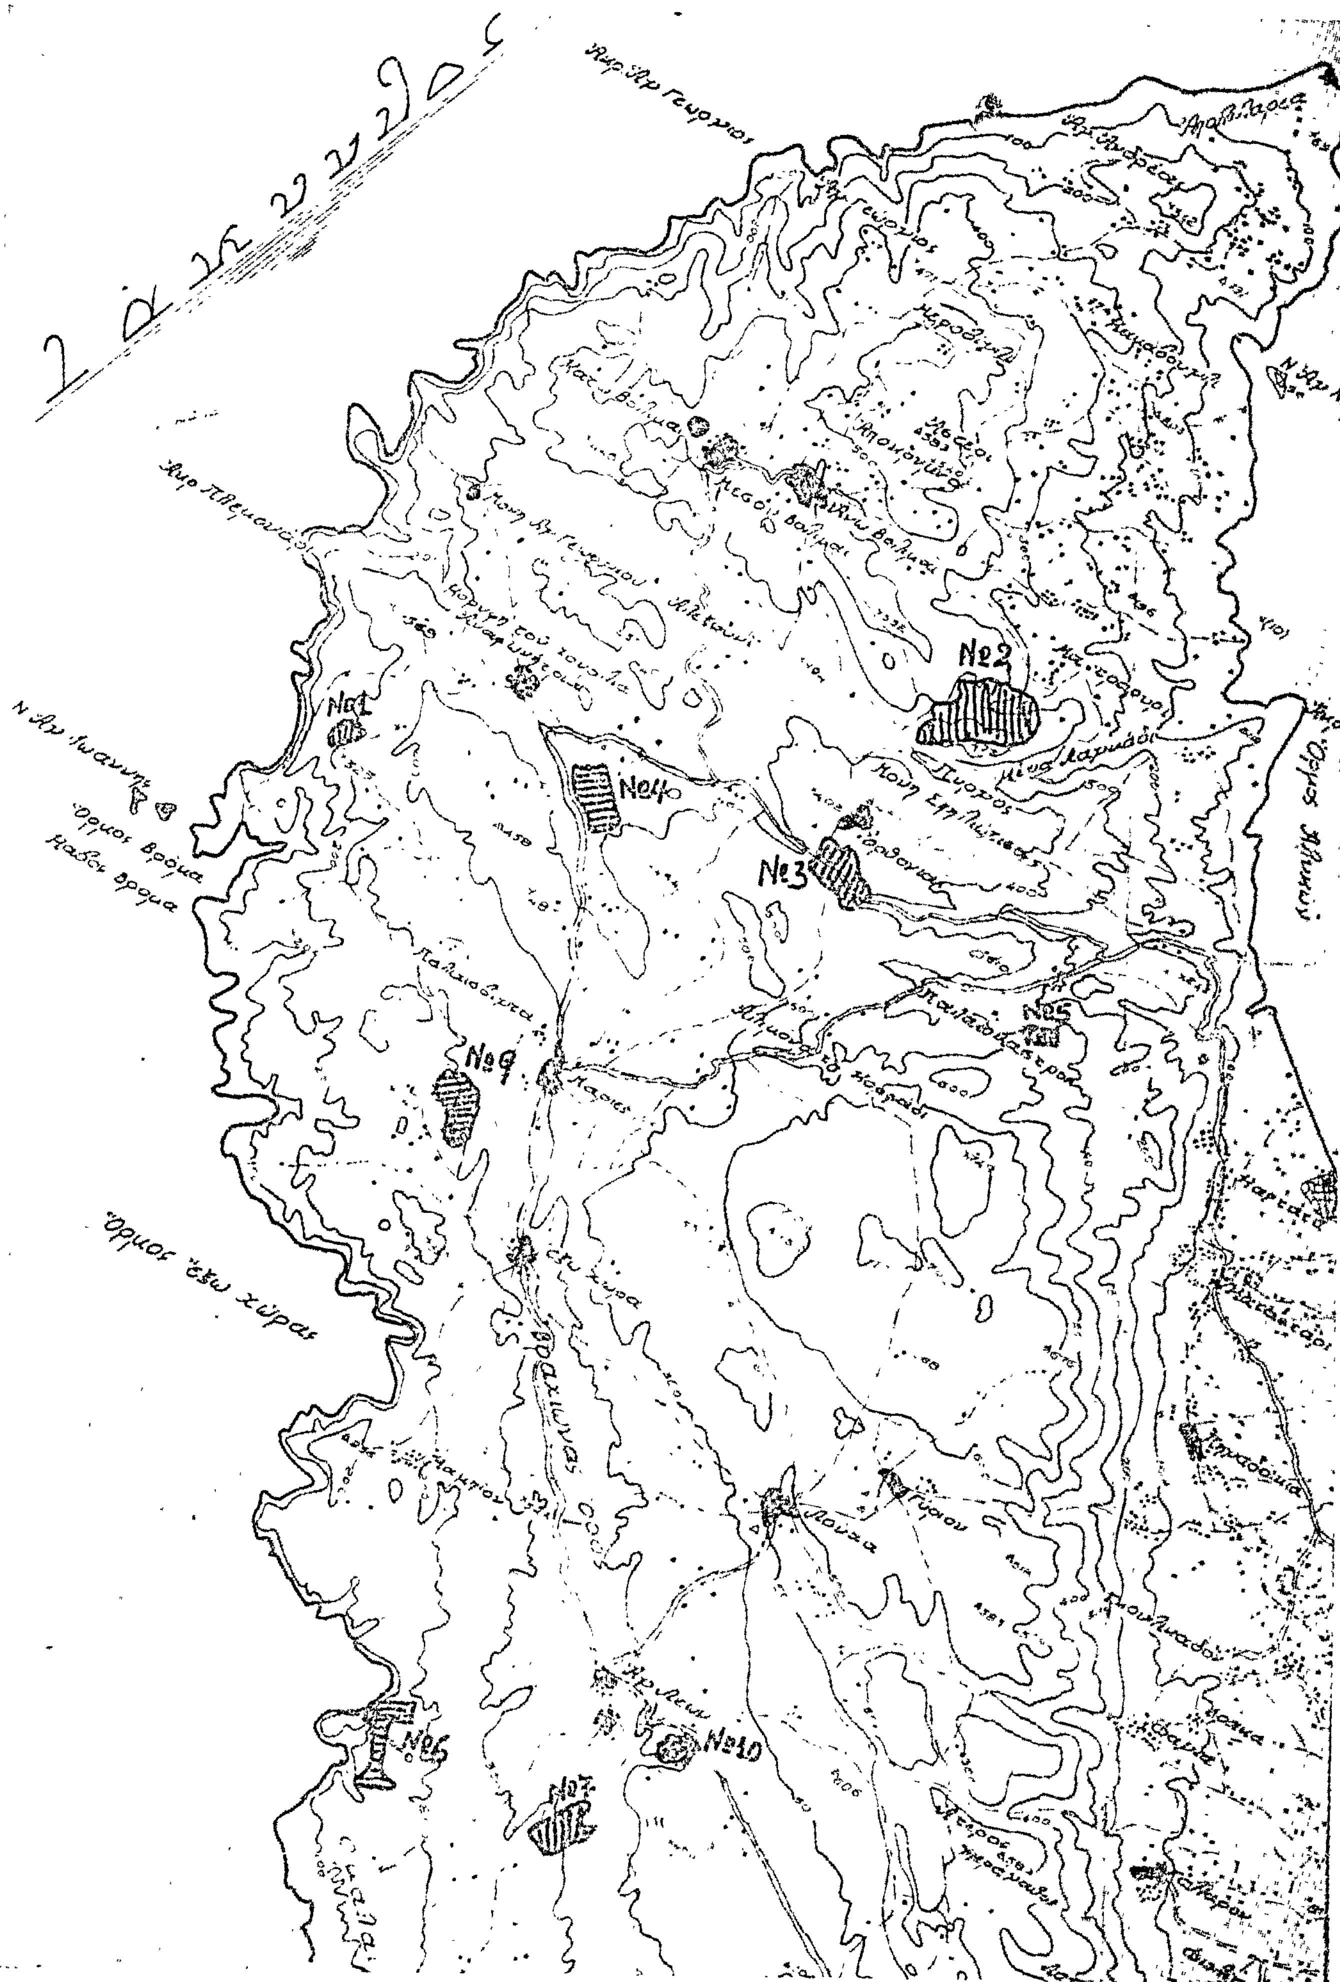

№1
№2
№3
№4
№5
№6
№9
№10
Όρμος έξω χώρας

1: 20.000.

ΧΑΡΤΗΣ
ΝΟΜΟΥ ΖΑΚΥΝΘΟΥ
ΚΛ. 1:50000

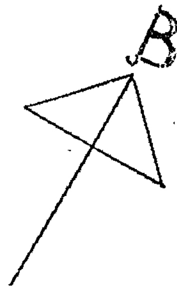

Πορθμός Ζακύνθου

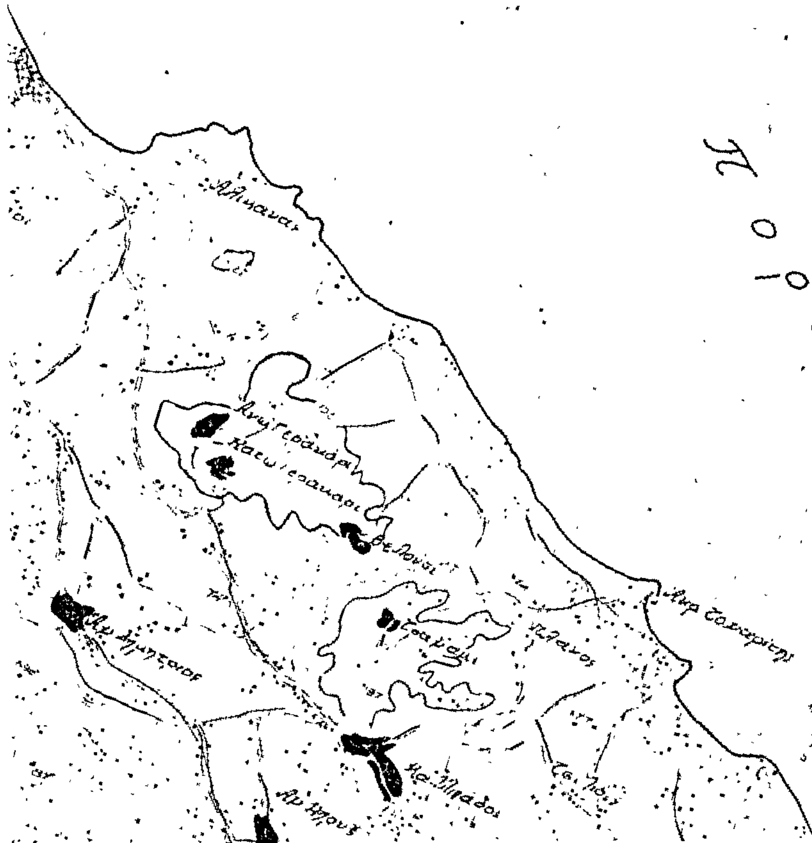

Ιόνιον Πέλαγος

ΥΠΟΜΝΗΜΑ

 = Καείσες δασικές εκτάσεις

ΠΙΝΑΚΑΣ ΑΝΑΔΑΣΩΤΕΩΝ ΕΚΤΑΣΕΩΝ 1979

α/α	Δασική θέση	Κοινότης	Έκτασις στρ.	Ημερομηνία
1	Αλογάκια	Μαριών	15	6-3-79
2	Κέδρος-Μανδραούρι	Άνω Βολιμών	600	13-8-79
3	Καθίσματα-Στενά	Ορθονιών	250	14-8-79
4	Γριπαρέϊκα	Αναφωνήτριας	300	28-8-79
5	Τριλάγγαδα	Καταστασίου	15	29-8-79
6	Βαθύκοιλο	Αγίου Λέοντος	250	31-8-79
7	Χόρτο	" "	120	24-9-79
8	Κλεισίδια	Κεριού	220	25-9-79
9	Κοίλο	Έξω Χώρας	300	27-9-79
10	Ρομπόλες	Αγίου Λέοντος	40	29-9-79
	ΣΥΝΟΛΟ		2.140	

Ζάκυνθ



Ζάκυνθος

κολπος Λαγανά

Ιόνιον Πέλαγος

ΘΕΩΡΗΘΗΚΕ

Ζάκυνθος 15 Νοεμβρίου 1979

Ο Νομάρχης

Κων/νος Τασσόπουλος

...ος 15 Νοεμβρίου 1979

Ο

...της Δασών Ζακύνθου

'Αριθ. ΟΕ. 15149 (12)

Περὶ ἐπικυρώσεως ἐκθέσεως καθορισμοῦ τῶν ὁρίων αἰγιαλοῦ καὶ παραλίας στὴ θέση «ΑΓ. ΙΩΑΝΝΗΣ» Καρουσάδων Κερκύρας πρὸ τῆς ἰδιοκτησίας τῶν Σοφίας Καραμπάτου καὶ Θεοδώρας Κουρσάρη.

Ο ΝΟΜΑΡΧΗΣ ΚΕΡΚΥΡΑΣ

"Εχοντας ὑπόψη :

1. Τὶς διατάξεις :

α) Τοῦ ἄρθρου 1 τοῦ Ν. 3200/1955 «περὶ Διοικητικῆς ἀποκεντρώσεως».

β) Τοῦ ἀπὸ 11/12.11.1929 Δ/τος «περὶ Διοικήσεως Δημοσίων Κτημάτων».

γ) Τῶν ἄρθρων 1 καὶ 3 τοῦ Α.Ν. 2344/1940 «περὶ αἰγιαλοῦ καὶ παραλίας» καὶ

δ) Τοῦ ἄρθρου 74 τοῦ Π.Δ.636/77 «περὶ διαρθρώσεως τοῦ 'Υπουργείου Οἰκονομικῶν καὶ τῶν 'Υπηρεσιῶν αὐτοῦ».

2. Τὴν ἀπὸ 26.5.1979 αἴτηση τῶν Σοφίας Καραμπάτου καὶ Θεοδώρας Κουρσάρη, ποὺ ὑπέβαλαν στὴν 'Υπηρεσία μας ὡς ἐνδιαφερόμενες γιὰ τὴ χάραξη τῶν ὁρίων αἰγιαλοῦ καὶ παραλίας στὴ θέση «ΑΓ. ΙΩΑΝΝΗΣ» Καρουσάδων Κερκύρας μπροστὰ στὴν ἰδιοκτησία τους.

3. Τὴν ἀπὸ 10.8.1979 ἔκθεση τῆς κατὰ τὸ ἄρθρο 10 τοῦ Α.Ν. 1540/1938 (καθὼς τοῦτο ἀντικαταστάθηκε μὲ τὸ ἄρθρο 74 τοῦ Π.Δ/τος 636/77) 'Επιτροπῆς καθορισμοῦ ὁριογραμμῶν αἰγιαλοῦ καὶ παραλίας, μὲ τὸ τοπογραφικὸ καὶ ὑψομετρικὸ διάγραμμα τῆς ἀνωτέρω περιοχῆς, ποὺ συνοδεύει τὴν ἔκθεση αὐτή, θεωρημένο στὴ 10.8.1979 ἀπὸ τὸ Δ/ντὴ Τεχνικῶν 'Υπηρεσιῶν Νομοῦ Κερκύρας.

4. Τὸ Φ. 187.2/714/1.11.1979 ἔγγραφο τοῦ Γενικοῦ 'Επιτελείου Ναυτικοῦ, μὲ τὸ ὁποῖο τοῦτο μᾶς γνωστοποιεῖ τὴ σύμφωνη γνώμη του γιὰ τὴ συνταχθεῖσα ἔκθεση καθορισμοῦ τῶν ὁρίων αἰγιαλοῦ καὶ παραλίας στὴν ἀνωτέρω περιοχή, ἀφοῦ προηγουμένως ἀναγραφεῖ στὸ ἀντίστοιχο διάγραμμα ἡ ἡμερομηνία τῆς ἐκθέσεως, τὴν ὁποία συνοδεύει.

5. "Οτι ἀναγράφηκε ἡ ἀνωτέρω ἡμερομηνία, σύμφωνα μὲ τὴν ὑπόδειξη τοῦ ΓΕΝ, ἀποφασίζουμε :

'Επικυρώνουμε τὴν ἀπὸ 10.8.1979 ἔκθεση τῆς ἐπιτροπῆς τοῦ ἄρθρου 74 τοῦ Π. Δ/τος 636/77 γιὰ τὸν καθορισμὸ ὁριογραμμῶν αἰγιαλοῦ καὶ παραλίας στὴ θέση «ΑΓ. ΙΩΑΝΝΗΣ» Καρουσάδων Κερκύρας, καθὼς καὶ τὸ τοπογραφικὸ καὶ ὑψομετρικὸ διάγραμμα ποὺ συνοδεύει τὴν "Εκθεση, στὸ ὁποῖο ἔχει χαραχθεῖ μὲ κόκκινη γραμμὴ ἡ ὁριογραμμὴ τοῦ αἰγιαλοῦ καὶ μὲ κίτρινη γραμμὴ ἡ τῆς παραλίας.

'Η ἀπόφαση αὐτὴ μαζὶ μὲ τὴν ἀπὸ 10.8.1979 ἔκθεση καὶ τὸ τοπογραφικὸ καὶ ὑψομετρικὸ διάγραμμα νὰ δημοσιευθοῦν στὴν 'Εφημερίδα τῆς Κυβερνήσεως.

Κέρκυρα, 22 Νοεμβρίου 1979

'Ο Νομαρχῶν Διευθυντὴς
ΑΓ. ΑΡΓΥΡΟΠΟΥΛΟΣ

ΕΚΘΕΣΙΣ

Καθορισμοῦ (τὸ πρῶτον) ὁριογραμμῶν Αἰγιαλοῦ καὶ ὁ Παραλίας στὴ θέση "Αγιος 'Ιωάννης Καρουσάδων Κερκύρας.

Κέρκυρα σήμερα τὴν 10 Αὐγούστου 1979

Οἱ κάτωθι ὑπογεγραμμένοι :

1. Κων/νος Σκέρος, Οἰκον. "Εφορος Κερκύρας.
2. Βασίλειος Παπαγιάννης, Λιμενάρχης Κερκύρας.
3. Δημήτριος Μάκκας, Τοπογράφος Μηχανικὸς προϊστάμενος τμήμ. ἐκτελ. "Εργων Δ.Τ.Υ.Ν.Κ. ἀποτελοῦντες τὴν ὑπὸ τοῦ Α.Ν. 2344/1940 ὁριζομένην 'Επιτροπὴν καθορισμοῦ ὁριογραμμῶν Αἰγιαλοῦ καὶ Παραλίας λαβόντες ὑπ' ὄψιν :

α) Τὴν σχετικὴν αἴτησιν τῶν ἀδελφῶν Σοφίας Καραμπάτου καὶ Θεοδώρας Κουρσάρη.

β) Τὸ ἀπὸ 15.5.79 Τοπογραφικὸν Διάγραμμα τοῦ Πολ. Μηχ. Νικολάου Καλοδίκη.

γ) Τὰ ἐκ τῆς διενεργηθείσης τὴν 3.7.79 αὐτοψίας στὴ παραλία τοῦ 'Αγίου 'Ιωάννου στοιχεῖα, ἀποφασίζομεν :

Καθορίζομεν ἐπὶ τοῦ ὡς ἄνω (β) τοπογραφικοῦ διαγράμματος.

1. 'Ως ὁριογραμμὴ τοῦ αἰγιαλοῦ τὴν δι' ἐρυθροῦ χρώματος ἐπὶ τοῦ Τοπογραφικοῦ σημειωμένη πολυγωνικὴ 1,2,3,4,5, 6,7,8,9,10,11,12,13 καὶ 14.

2. 'Ως ὁριογραμμὴ τῆς παραλίας τὴν διὰ κιτρίνου χρώματος ἐπὶ τοῦ τοπογραφικοῦ σημειούμενη πολυγωνικὴ 1', 2', 3', 4', 5', 6', 7', 8', 9', 10', 11', 12', 13' καὶ 14' καθοριζομένων διὰ παραλλήλων πρὸς τὰ ἀντίστοιχα τμήματα τῆς γραμμῆς αἰγιαλοῦ καὶ εἰς ἀπόστασιν ὄχι μεγαλυτέρα τῶν 20 μ. ἀπὸ τὸ μέσο τοῦ αἰγιαλοῦ.

Οἱ ὁριογραμμὲς ἐξασφαλίζονται ἀπὸ σταθερὲς ἐξασφαλίσεις ἐπὶ τεχνικῶν ἔργων (Κτίρια-Στῦλοι-Πάσσαλοι ἀπὸ σκυρόδεμα) ὡς ἐμφαίνονται εἰς τὸ Τοπογραφικὸν Διάγραμμα.

'Η 'Επιτροπὴ
ΚΩΝ/ΝΟΣ ΣΚΕΡΟΣ, ΒΑΣ. ΠΑΠΑΓΙΑΝΝΗΣ,
ΔΗΜΗΤ. ΜΑΚΚΑΣ

ΤΟΠΟΓΡΑΦΙΚΟΝ ΔΙΑΓΡΑΜΜΑ

ΠΡΟ ΙΔΙΟΚΤΗΣΙΑΣ Αφών ΣΟΦΙΑΣ ΚΑΡΑΜΠΑΤΟΥ και ΘΕΟΔΩΡΑΣ ΚΟΥΡΣΑΡΗ


ΣΤΗ ΘΕΣΗ ΑΓ. ΙΩΑΝΝΗΣ ΚΑΡΟΥΣΑΔΩΝ ΝΟΜΟΥ ΚΕΡΚΥΡΑΣ

ΠΡΟΣ ΚΑΘΟΡΙΣΜΟΝ (ΤΟ ΠΡΩΤΟΝ) ΟΡΙΟΓΡΑΜΜΩΝ

ΑΙΓΙΑΛΟΥ ΚΑΙ ΠΑΡΑΛΙΑΣ ΣΥΝΟΔΕΥΟΝ ΤΗΝ ΑΠΟ ΕΚΘΕΣΗ

ΚΛΙΜΑΞ 1 500

ΚΕΡΚΥΡΑ 15-5-1979
Ο ΣΥΝΤΑΞΑΣ

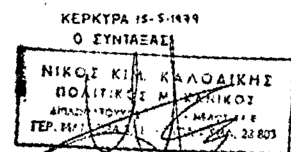


ΕΝ ΚΕΡΚΥΡΑ ΤΗ 3-7-79
ΗΛΕΓΧΘΗ ΕΝ ΤΩ ΠΕΔΙΩ

ΕΘΕΩΡΗΘΗ
ΕΝ ΚΕΡΚΥΡΑ ΤΗ 10-8-79
Ο ΔΤΥΝΚ
ΠΟΛΕΝΑΚΗΣ
με 2αβ

ΥΠΟΜΝΗΜΑ
—— ΟΡΙΟΓΡΑΜΜΗ ΑΙΓΙΑΛΟΥ
— » ΠΑΡΑΛΙΑΣ

Η ΕΠΙΤΡΟΠΗ ΚΑΘΟΡΙΣΜΟΥ ΑΙΓΙΑΛΟΥ ΚΑΙ ΠΑΡΑΛΙΑΣ

1. ΚΩΝ-ΝΟΣ ΣΚΕΡΟΣ ΟΙΚΟΝ. ΕΦΟΡΟΣ ΚΕΡΚΥΡΑΣ
2. ΒΑΣ. ΠΑΠΑΓΙΑΝΝΗΣ ΛΙΜΕΝΑΡΧΗΣ ΚΕΡΚΥΡΑΣ
3. ΔΗΜΗΤΡ. ΜΑΚΚΑΣ ΠΡ-ΝΟΣ Τ.Ε.Ε. ΔΤΥΝΚ

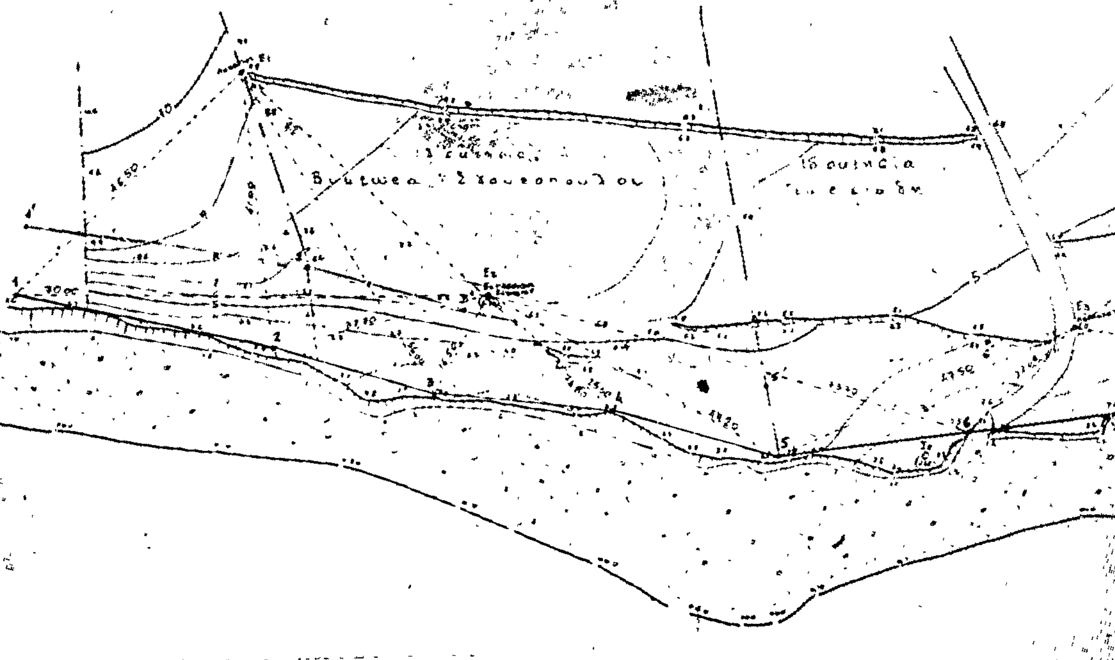

ΑΠΟΣΠΑΣΜΑ ΧΑΡΤΟΥ Ν.ΚΕΡΚΥ

κλιμακα 1:5

Θέσις Τρυποσαφιωπού

Ιδιοκτησία
Θεοδώρας Κουρκάκη και Σοφίας Καραμπάτου

